


Tegning over det Nye Vandværk

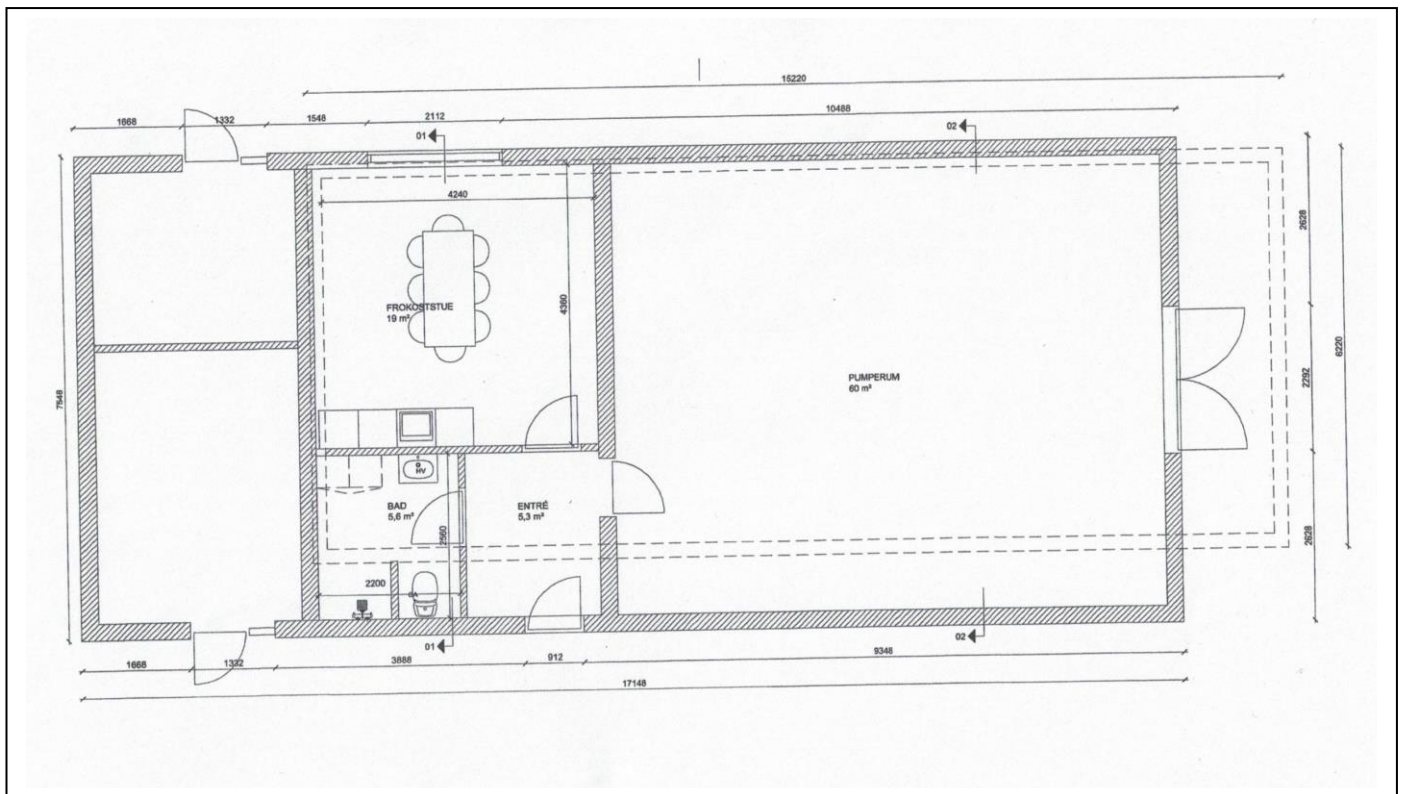

Rummene til venstre er redskabsrum og rum for nødgenerator.

Den stiplede omkreds markerer rentvandstanke, som placeres under vandværket.

